


RUSZT JÓZSEF STUDIÓSZÍNHÁZ

ALAPRAJZ M=1:50

darab címe:
díszlettervező:

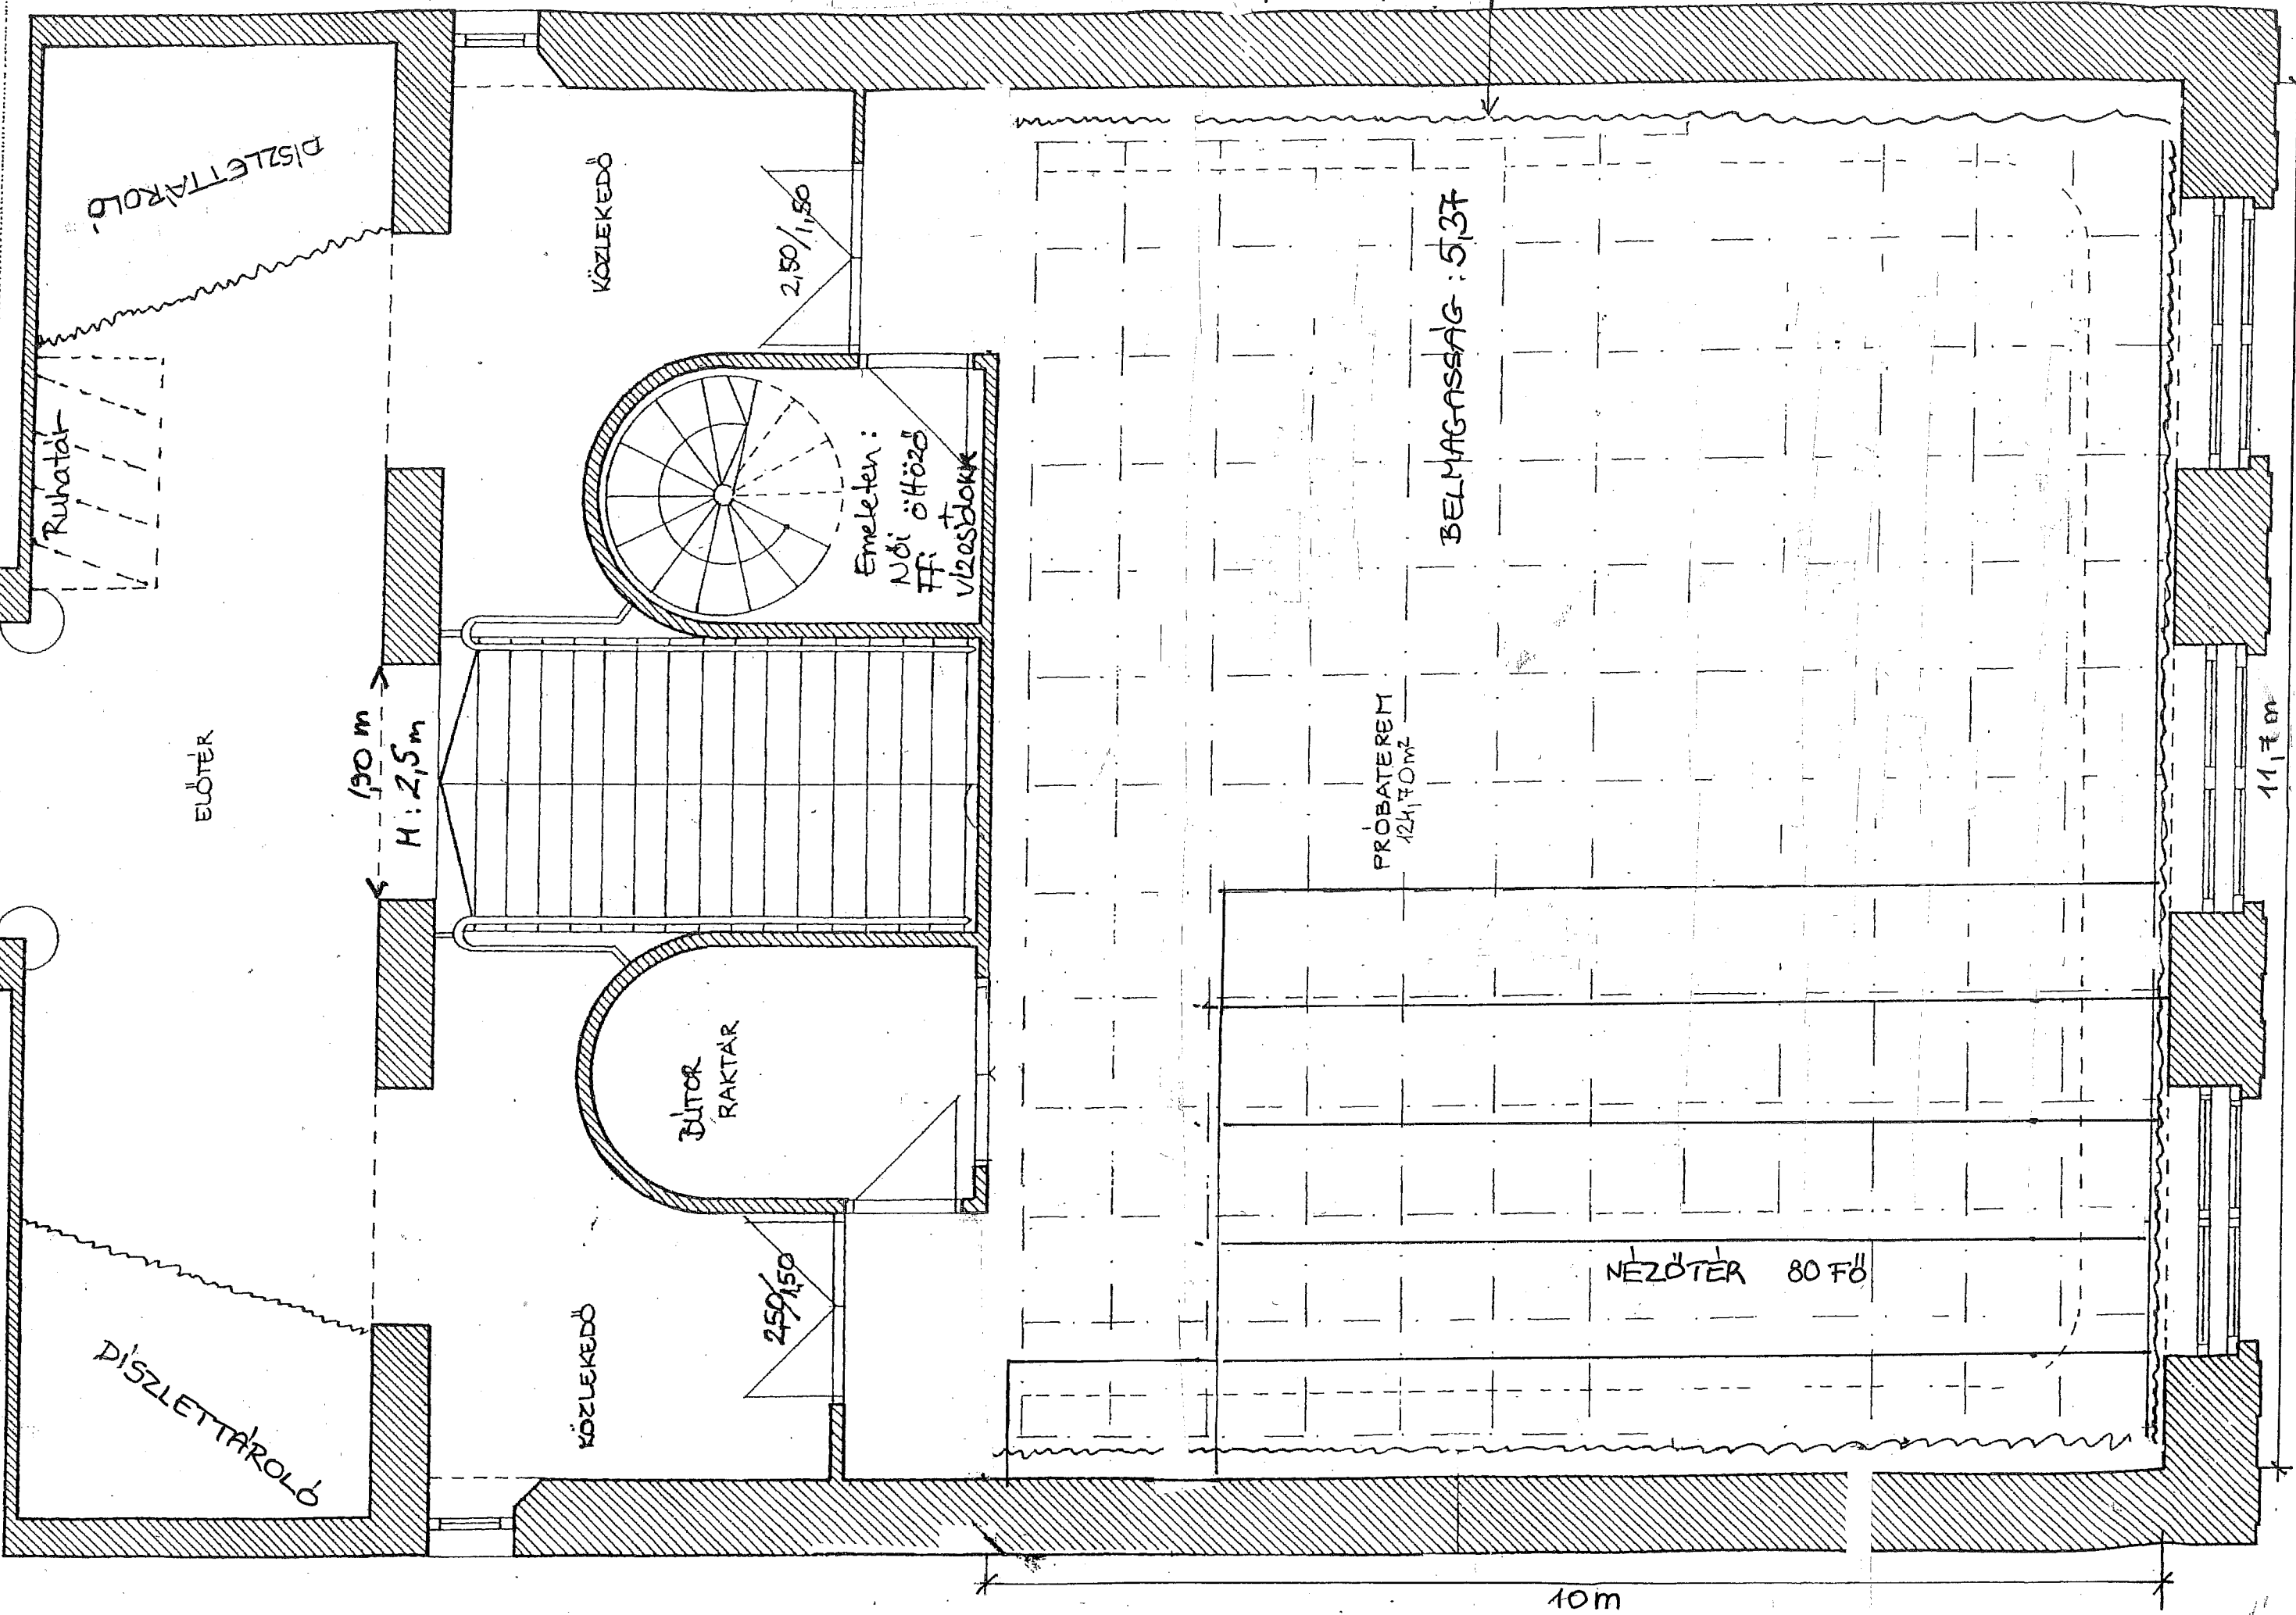

DÍSZLETTÁROLÓ

KÖZLEKEDŐ

2,50/1,50

Emelelen:
Női öltöző
FF
vízszobák

ELŐTÉR

1,90 m
H: 2,5 m

BÚTOR
RAKTÁR

KÖZLEKEDŐ

2,50/1,50

PRÓBATEREM
12x17,0m

BELMAGASSAG: 5,37

NEZŐTER 80 FŐ

10m

11,7m

ELHÚZHATÓ FEKETE FÜGGÖNY